PITUUSLEIKKAUS:
1:1000/1:100

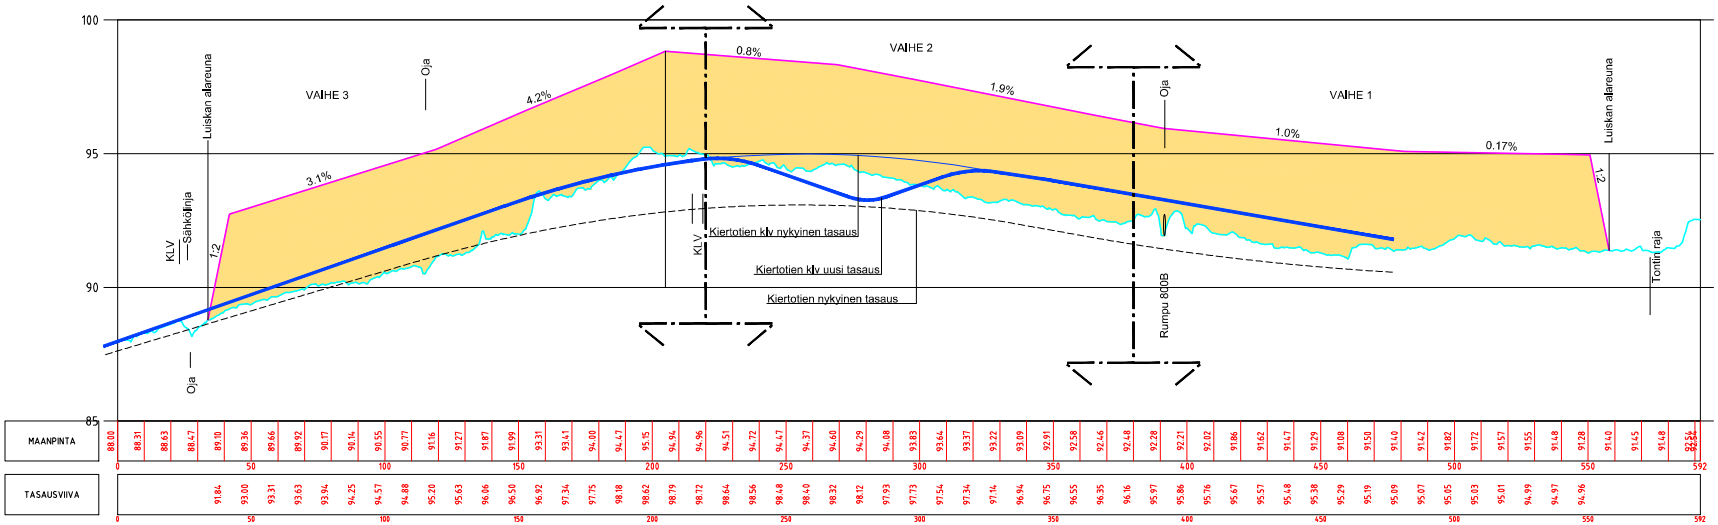

MERKKI	MUUTOS	NIMM.	PÄIVÄYS	TARK.

RAKENNUSKOHTEEN NIM.
KIERTOTIE

Meluvalli

PIIRUSTUKSEN SISÄLTÖ
PITUUSLEIKKAUS

MITTAKAAVA
1:1000/1:100

VARKAUDEN KAUPUNKI
Tekninen toimiala, Suunnittelu
Ahlströminkatu 6, PL 208, 78201 VARKAUS
puh (017) 579 411, fax (017) 579 4450

Copyright Varkauden kaupunki, Tekniken toimiala 2018
koordinaatit(3D)eteinen ETRS-GK28/N2000

PIIR.No. K-3036/2
KORVAA K
KORVATTU
HYVÄKSYTTY

SIANN. PM
PIRT.
TARK.
PVM.
2.11.2020