


TYYPPIPOIKKILEIKKAUS MELUVALLI

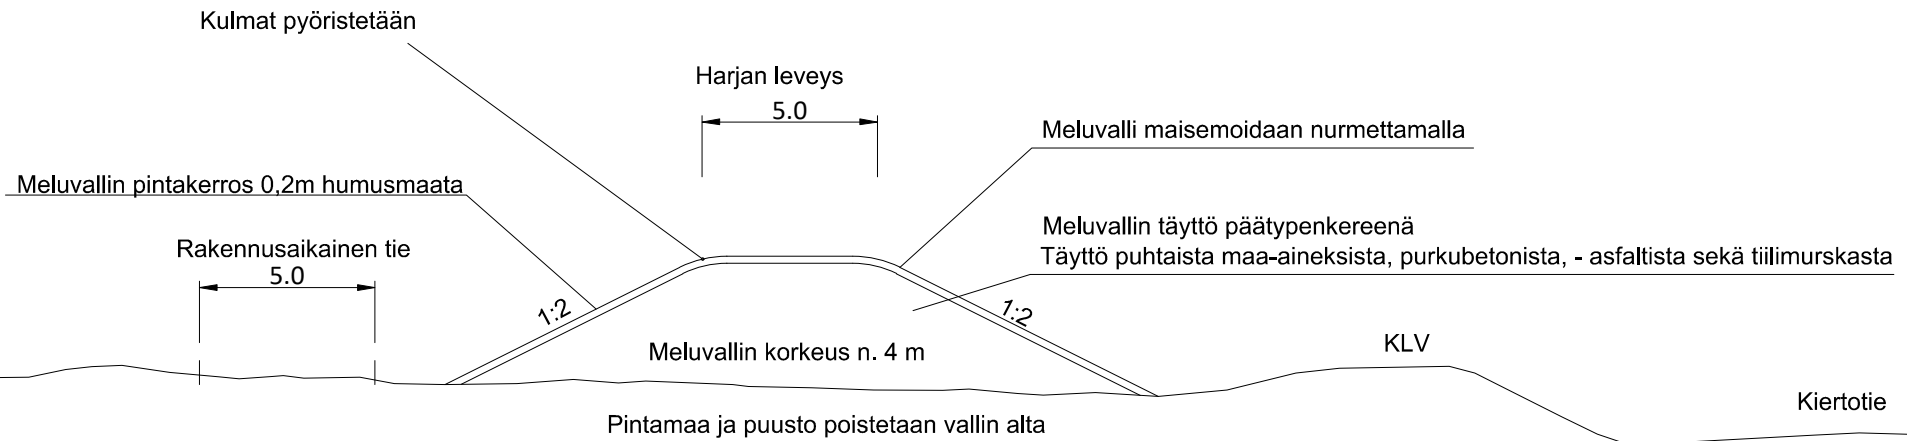

VERKO	HAUTOS	NIMI	PÄIVÄYS	TARK.
RAKENNUSSUUNNITTELU KIERTOTIE		PIIRUSTUKSEN SISÄLTÖ	MITTAKAAVA	
Meluvalli		POIKKILEIKKAUS	1:100	
VARKAUDEN KAUPUNKI Tekninen toimiala, Suunnittelu Ahiströmininkatu 6, PL 208, 78201 VARKAUS puh (017) 579 411, fax (017) 579 4450		Copyright Varkauden kaupunki, Tekninen toimiala 2019 lausumaattilapöytäkirja 1785-0128/2020 PIR.Nu. K-3036/3		
KORVA	K	KORVATTU		
HYVÄKSYTTY				
SIKANK.	PH	PIIRI.	TARK.	PVM.
				2.11.2020