



# Harjakangas

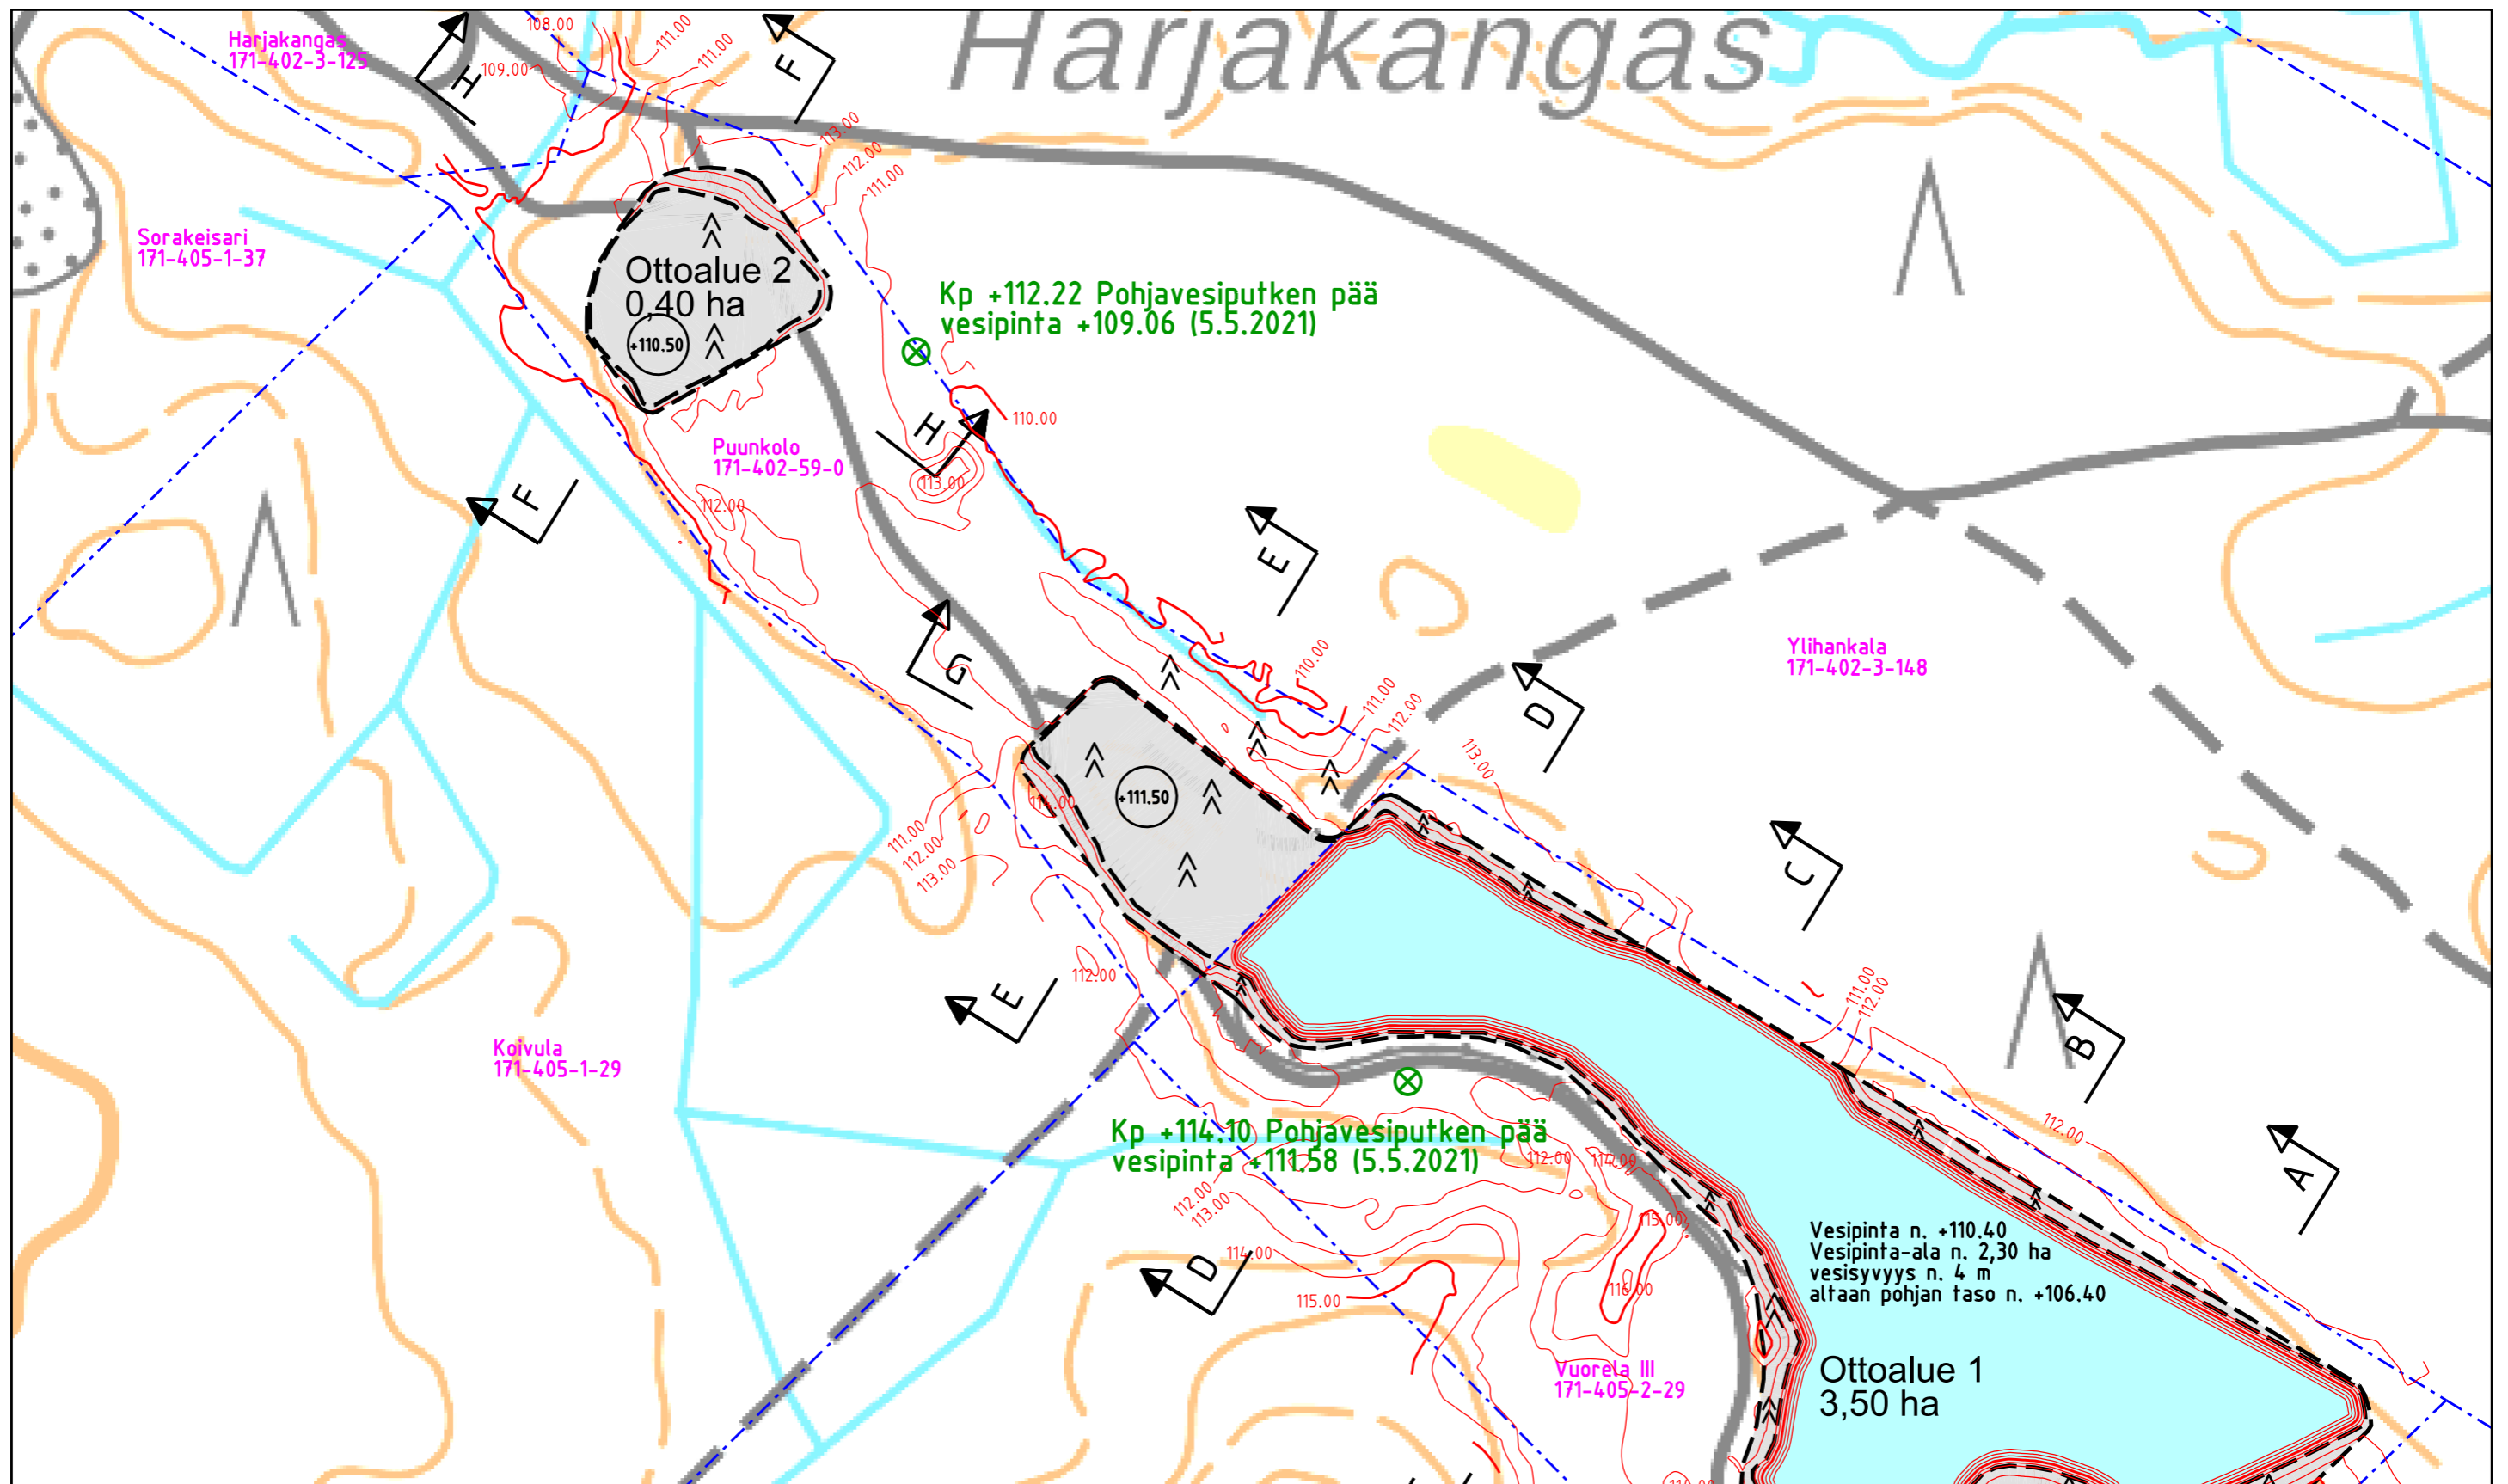

<b>MAA-AINEKSEN OTTOSUUNNITELMA</b>	
Kunta: Joroinen	Liite 5
Tila: Vuorela III 171-405-2-29 Puunkolo 171-402-59-0	Mittakaava. 1 : 2 000
Suunn. Jari Uusitalo   Tark. Seppo Hihnala	Piirustuksen sisältö.
Päiväys. 14.9.2021	Suunnitelmapartta Lopputilanne
 PL 1096 70111 KUOPIO Puh.017-2888130	Koordinaatisto ETRS TM35, korkeusjärj. N2000

