




Pituusleikkaus G - G

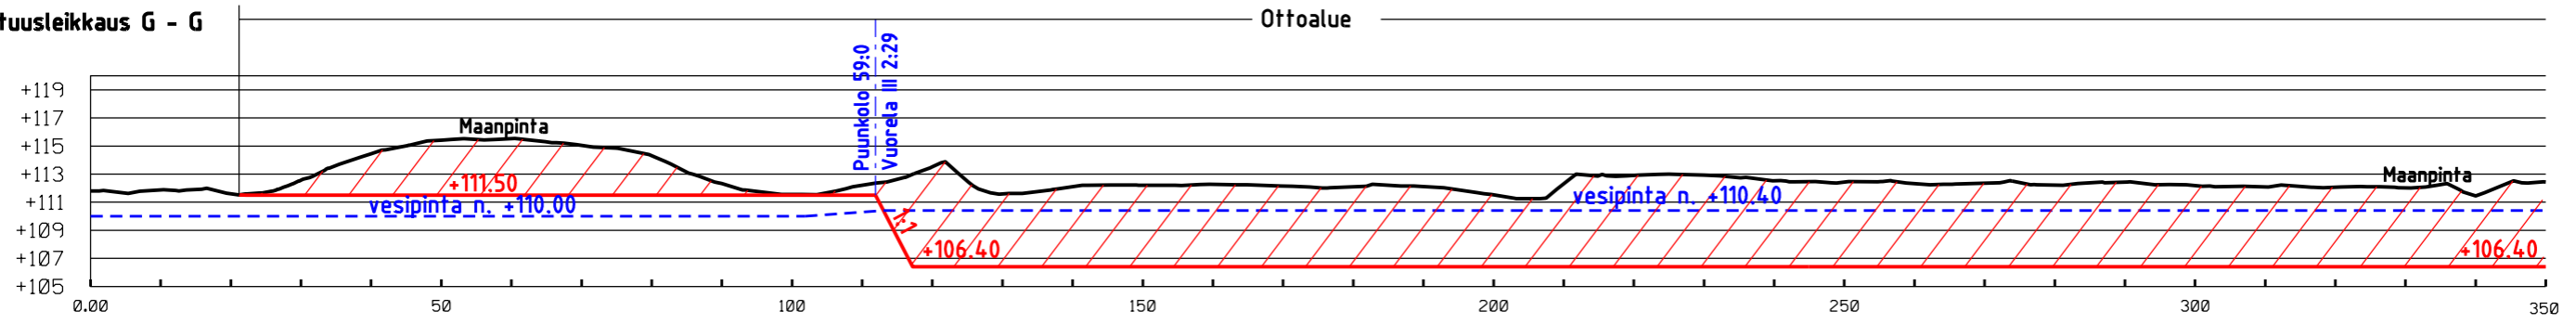


Pituusleikkaus G - G

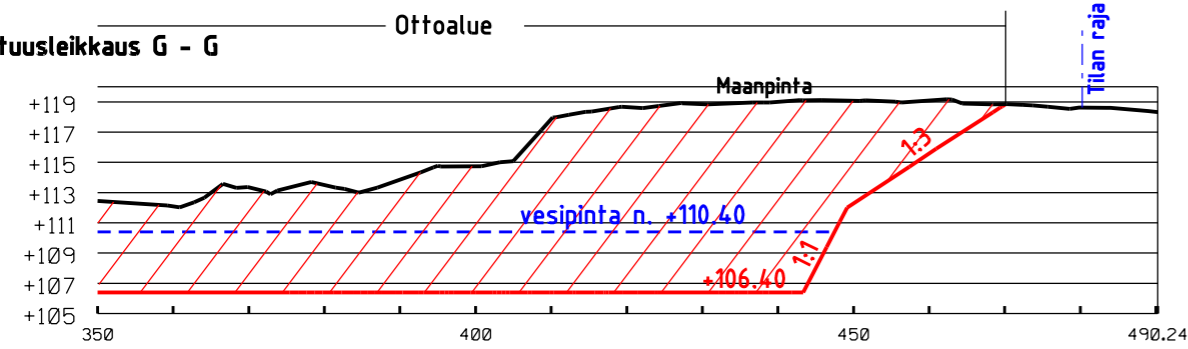

Pituusleikkaus H - H

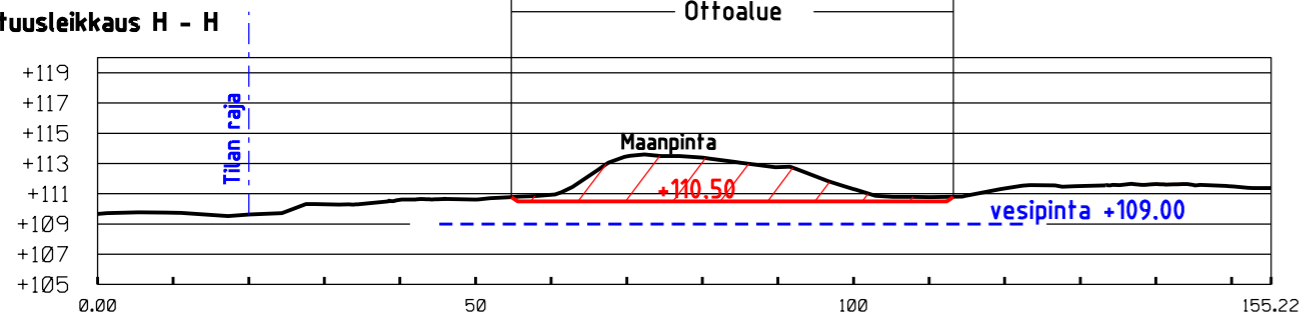

MAA-AINEKSEN OTTOSUUNNITELMA

Kunta: Joroinen	Liite 7
Tila: Vuorela III 171-405-2-29 Puunkolo 171-402-59-0	Mittakaava. 1:1000 / 1:500
Suunn. Jari Uusitalo Tark. Seppo Hihnala	Piirustuksen sisältö. Pituusleikkauspiirrokset G-G - H-H
Päiväys. 14.9.2021	
 PL 1096 70111 KUOPIO Puh.017-2888130	Koordinaatisto ETRS TM35, korkeusjärj. N2000