


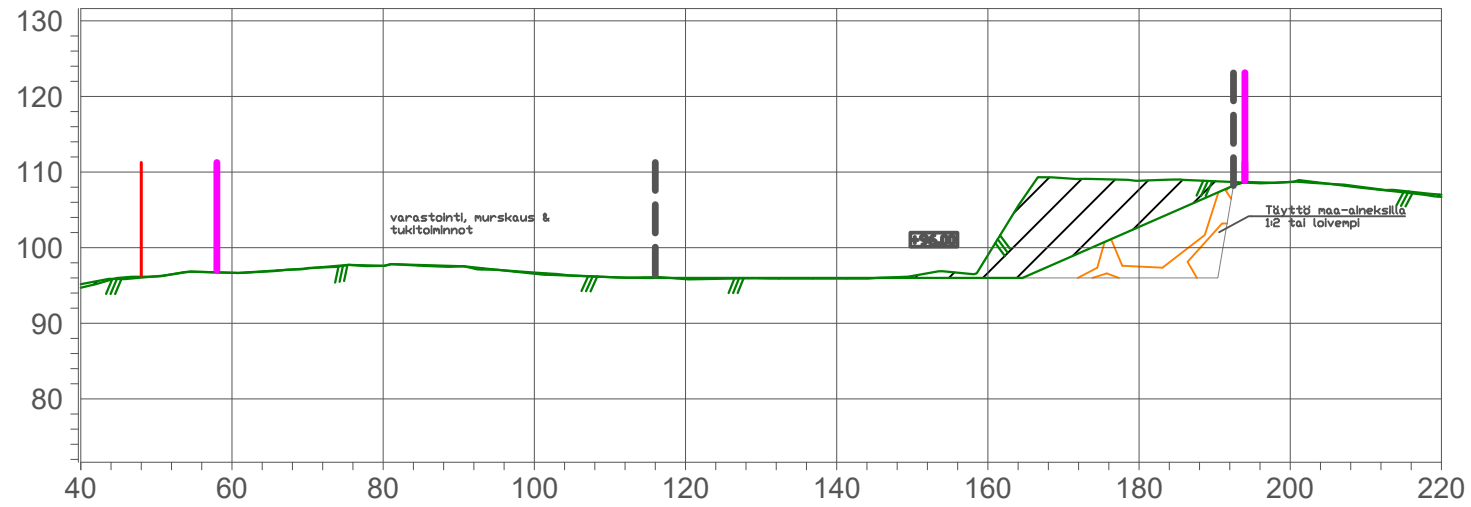
- TILAN RAJA
- OTTAMISALUE
- - - OTTOALUE
- VARASTOINTIALUE
- ➔ OTTOSUUNTA
- +96.00 OTTOTASO

Ottamisalueen pinta-ala 0,83 ha  
 Ottoalueen pinta-ala 0,5 ha

Päivitetty 30.10.2023: Omistajatiedot poistettu // VHa  
 28.6.2024: Korkeusaineisto korjattu


TUNN	KPL	MUUTOS	NIMIM	PVM
Kaupunginosa	Kortteli/tila	Tontti/n:o	Viranomaisten merkintöjä	
Rakennustoimenpide	MAA-AINEKSEN OTTAMISUUNNITELMA			Piirustustaji
			Mittakaava	
SAVON KULJETUS OY MURSKELA 171-402-8-185 JOROINEN			NYKYTILANNEKARTTA KOORDINAATTIJÄRJESTELMÄ KKJ3 KORKEUSJÄRJESTELMÄ N60 1:1000	
 <b>Suomen GPS-Mittaus Oy</b> Sammonkatu 12 70500 Kuopio Finland			Tiedosto	Suun.ala
Pvm	Piirtäjä	Suunnittelija	Työ n:o	Piirustusnumero
27.3.2013	ST			1
			Hyväksyjä	Muutos

PITUUSLEIKKAUS




-  TILAN RAJA
-  OTTAMISALUE
-  OTTOALUE
-  OTTOTASO
-  TÄYTTÖ

150.00

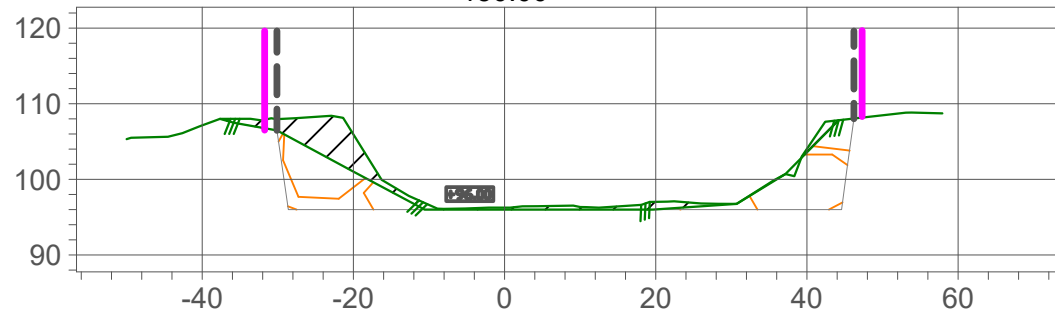

päivitetty ST 27.3.2013 kuvista

TUNN	KPL	MUUTOS	NIMIM	PVM
Kaupunginosa	Kortteli/tila	Tontti/n:o	Viranomaisten merkintöjä	
Rakennustoimenpide	MAA-AINEKSEN OTTAMISSUUNNITELMA			Piirustuslaji
				Mittakaava
SAVON KULJETUS OY MURSKELA 171-402-8-185 JOROINEN			LEIKKAUSPIIRUSTUKSET KOORDINAATTIJÄRJESTELMÄ KKJ3 KORKEUSJÄRJESTELMÄ N60	1:1000
 Suomen GPS-Mittaus Oy Sammonkatu 12 70500 Kuopio Finland			Tiedosto	Suun.ala
Pvm	Piirtäjä	Suunnittelija	Työ n:o	Piirustusnumero
30.10.2023	VHa			2
			Hyväksyjä	Muutos


METSÄRINNE  
171-404-35-2

MURSKELA  
171-402-8-185  
SAVON KULJETUS OY

KUKKOLUOTO  
171-402-8-184

- TILAN RAJA
- OTTAMISALUE
- - - OTTOALUE
- +96.00 OTTOTASO
- TÄYTTÖ

PÄIVITETTY 28.6.2024: Omistajatiedot poistettu, korkeuskäyrät korjattu // VHa

TUNN	KPL	MUUTOS	NIMIM	PVM
Kaupunginosa	Kortteli/tila	Tontti/n:o	Viranomaisten merkintöjä	
Rakennustoimenpide	MAA-AINEKSEN OTTAMISUUNNITELMA			Piirustuslaji
			Mittakaava	
SAVON KULJETUS OY MURSKELA 171-402-8-185 JOROINEN			MAISEMOINTIKARTTA KOORDINAATTIJÄRJESTELMÄ KKJ3 KORKEUSJÄRJESTELMÄ N60	1:1000
			Tiedosto	Suun.ala
Pvm	Piirtäjä	Suunnittelija	Työ n:o	Piirustusnumero
27.3.2013	ST			4
		Hyväksyjä		Muutos