


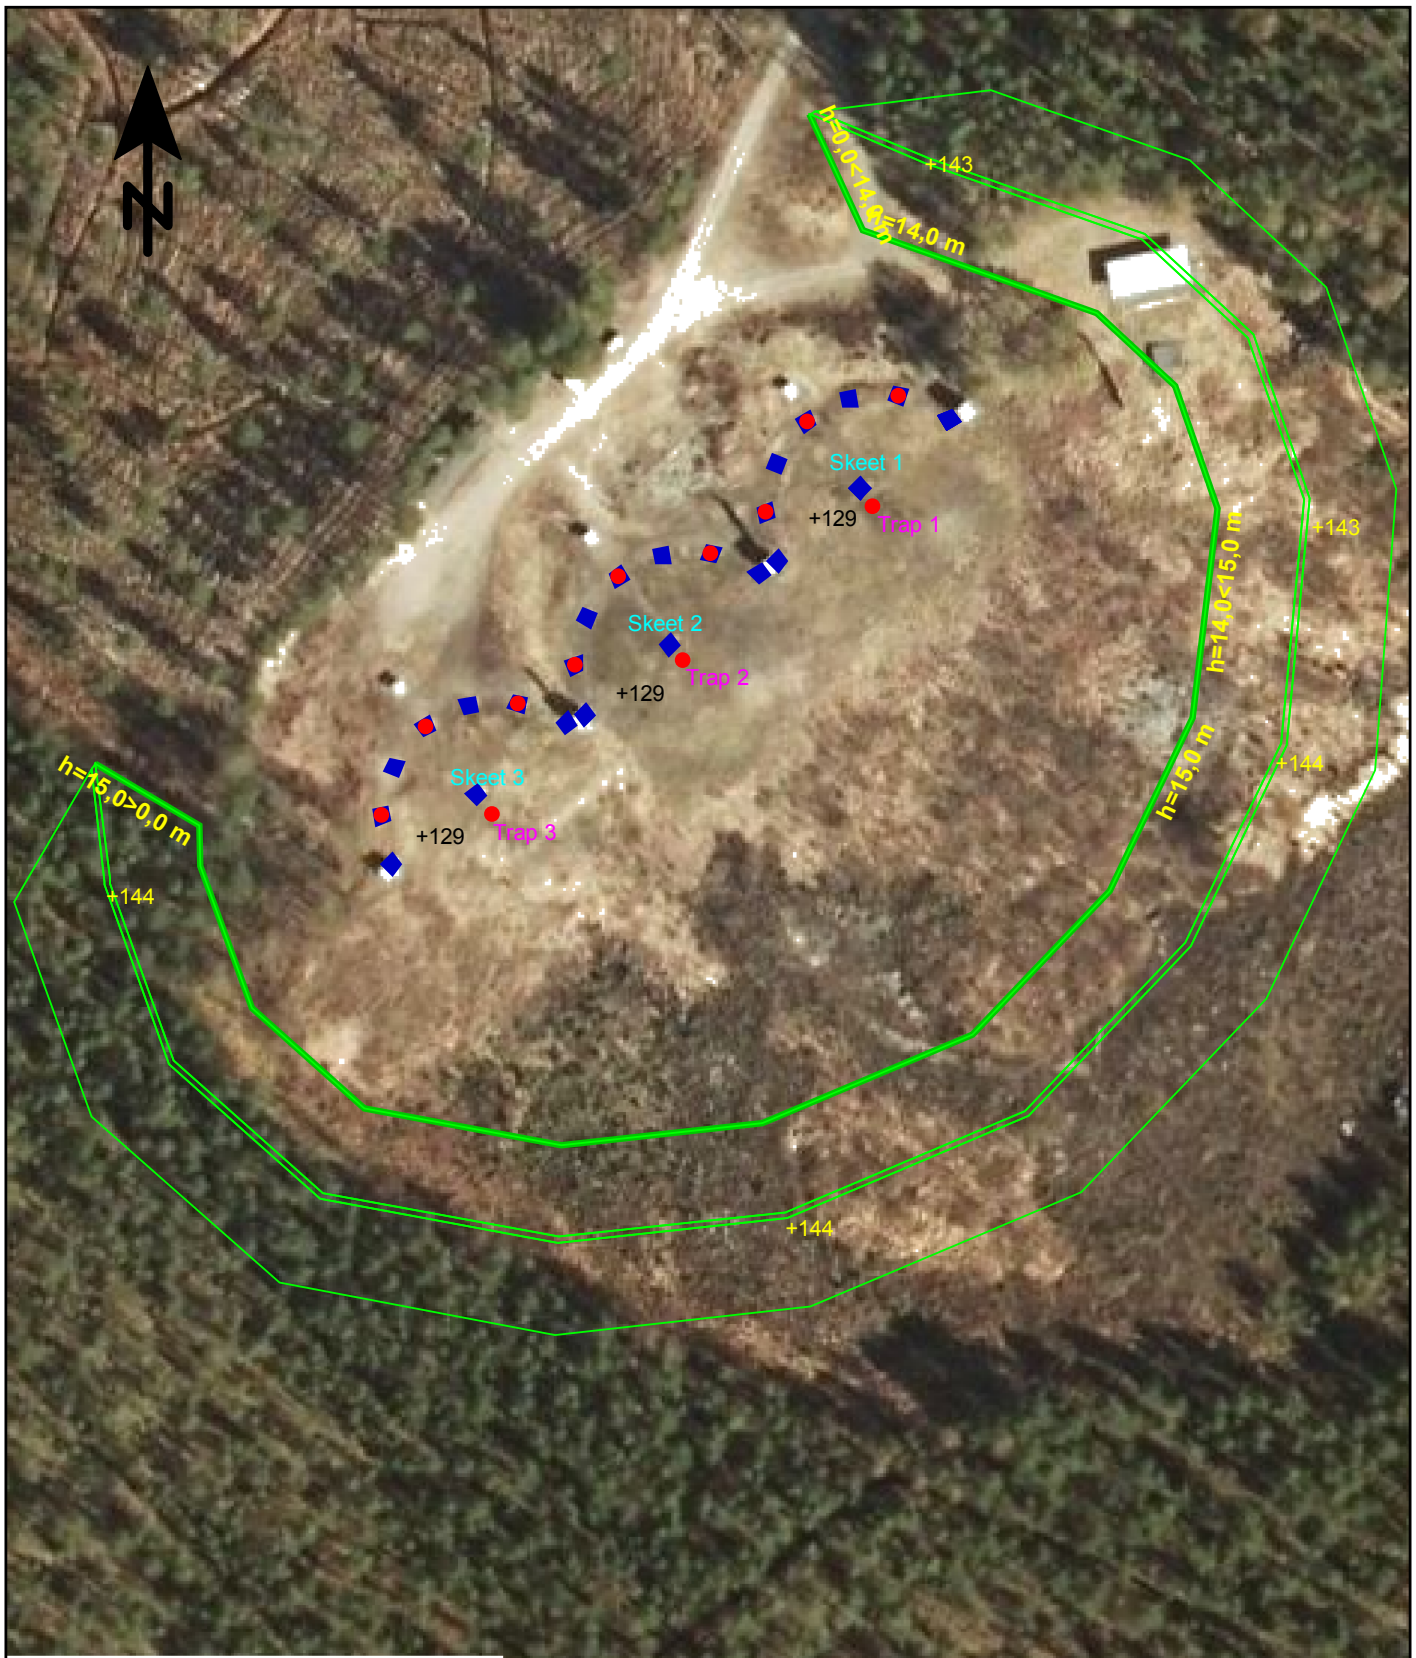

Tahinlammen ampumarata, Pieksämäki

Uusien ratojen sijoittelu
Skeet- ja trap radat päällekkäin

Uusi melusuojaus

Selitteet

- Ampumapaikka
- Mallinnettu paikka

KUVA A

0 10 20 30 40
m

9.12.2016
JHOS

RAMBOLL