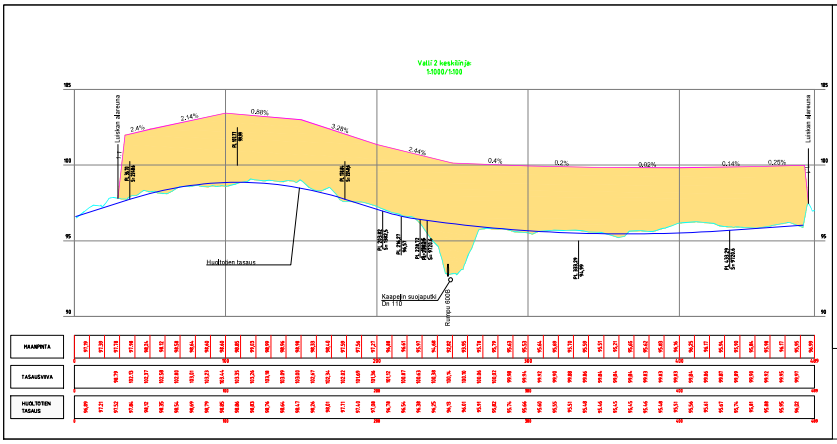

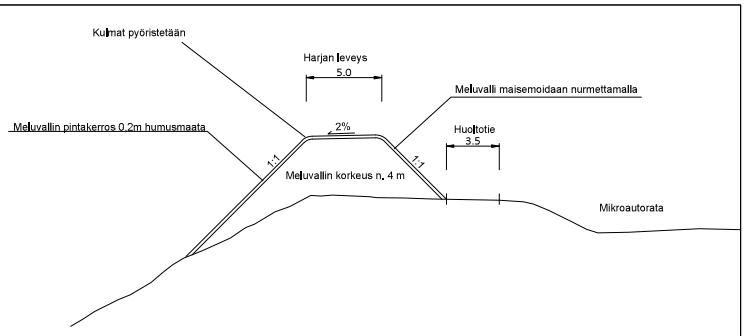

KIERTOTIE

Meluvalli1

PITUUSLEIKKAUS 1:1000/1:100

PORKKALANKAUS 1:100

VARKAUDEN KAUPUNKI

Kaavoitus

Mittaaja

Piirtäjä

Tarkastaja

Hyväksyjä

Päivämäärä

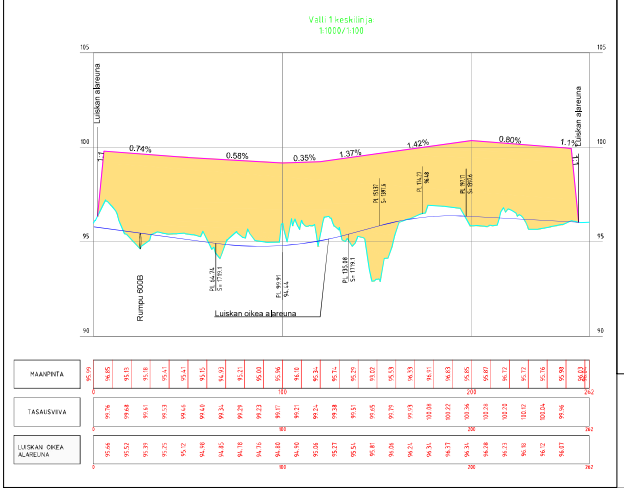

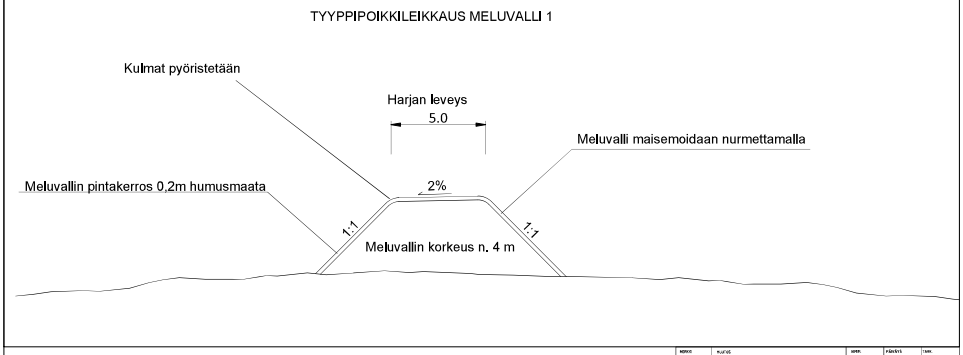

MUUTOS		MERK.	PÄIVÄYS	SIGN.

HANKENUMERON NIMI
KIERTOTIE
Meluvalli

PIIRUSTUKSEN SISÄLTÖ
PITUUSLEIKKAUS
POIKKILEIKKAUS

MITTAKAAVA
1:1000 / 1:100
1:100

VARKAUDEN KAUPUNKI
tekninen hallinto, Suunnittelu
Kauppakatu 6, PL 138, 78101 VARKAUS
puh (017) 578 411, fax (017) 578 4153

Copyright Varkauden kaupunki. Tekninen hallinto 2018
Kaavoituksen perusteet CRS-EUREF89

PIIRI No
-1252-6

KUNTA
0

KOPIAATTU

HYVÄKSYTTY

KAAVA	PIIRI	KARI	PVM
			23.11.2021