



ILMOITUS MELUA JA TÄRINÄÄ AIHEUTTAVASTA TILAPÄISESTÄ TOIMINNASTA

(Ympäristönsuojelulaki 118 §)

(Viranomaisen täyttää) Diaarimerkintä	Viranomaisen yhteystiedot
Ilmoitus on tullut vireille	

1. ILMOITUSVELVOLLINEN

Ilmoitusvelvollisen nimi tai toiminimi
Lähiosoite
Postinumero ja postitoimipaikka
Yhteys henkilön nimi ja yhteystiedot (puhelin, sähköposti)

2. AIHEUTTAMISPAIKKA

Osoite
<input type="checkbox"/> Sijainti on esitetty kartalla, liitteessä nro

3. TOIMINTA

Rakentaminen
<input type="checkbox"/> Louhinta <input type="checkbox"/> Murskaus <input type="checkbox"/> Paalutus <input type="checkbox"/> Muu, mikä?
Tapahtuma
<input type="checkbox"/> Ulkoilmakonsertti <input type="checkbox"/> Muu, mikä?

4. TOIMINNAN KESTO

Aloittamispäivä
Päätymispäivä
Ma-pe (klo)
La (klo)
Su (klo)

5. MELUPÄÄSTÖT

Koneet, laitteet tai toiminnot sekä niiden lukumäärä
Melutaso 10 metrin päässä, dB(A)

6. MELUN JA TÄRINÄN LEVIÄMINEN

Häiriintyvät kohteet ympäristössä ja niiden etäisyys toimipaikalta

Toiminnan vaikutus häiriintyvien kohteiden melutasoon, dB(A)

Liitteenä esitetään kartta toimipaikasta ja häiriintyvistä kohteista

7. MELUN JA TÄRINÄN TORJUNTA JA SEURANTA

Torjuntatoimenpiteet

Melutilanteen seuranta

Tiedottaminen

Talokohtainen

Huoneistokohtainen

Porraskäytäväkohtainen

Tiedotteen jakelualueen laajuus ja katuosoitteet

8. LISÄTIEDOT

Aineisto ja arviointimenetelmät, joihin tiedot perustuvat

Liitteenä muita lisätietoja

9. ALLEKIRJOITUKSET

Paikka

Päivämäärä

Allekirjoitus (tarvittaessa)

Nimen selvennys



ILMOITUS MELUA JA TÄRINÄÄ AIHEUTTAVASTA TILAPÄISESTÄ TOIMINNASTA

(Ympäristönsuojelulaki 118 §)

(Viranomaisen täyttää) Diaarimerkintä	Viranomaisen yhteystiedot
Ilmoitus on tullut vireille	

1. ILMOITUSVELVOLLINEN

Ilmoitusvelvollisen nimi tai toiminimi
Lähiosoite
Postinumero ja postitoimipaikka
Yhteys henkilön nimi ja yhteystiedot (puhelin, sähköposti)

2. AIHEUTTAMISPAIKKA

Osoite
<input type="checkbox"/> Sijainti on esitetty kartalla, liitteessä nro

3. TOIMINTA

Rakentaminen
<input type="checkbox"/> Louhinta <input type="checkbox"/> Murskaus <input type="checkbox"/> Paalutus <input type="checkbox"/> Muu, mikä?
Tapahtuma
<input type="checkbox"/> Ulkoilmakonsertti <input type="checkbox"/> Muu, mikä?

4. TOIMINNAN KESTO

Aloittamispäivä
Päätymispäivä
Ma-pe (klo)
La (klo)
Su (klo)

5. MELUPÄÄSTÖT

Koneet, laitteet tai toiminnot sekä niiden lukumäärä
Melutaso 10 metrin päässä, dB(A)

6. MELUN JA TÄRINÄN LEVIÄMINEN

Häiriintyvät kohteet ympäristössä ja niiden etäisyys toimipaikalta

Toiminnan vaikutus häiriintyvien kohteiden melutasoon, dB(A)

Liitteenä esitetään kartta toimipaikasta ja häiriintyvistä kohteista

7. MELUN JA TÄRINÄN TORJUNTA JA SEURANTA

Torjuntatoimenpiteet

Melutilanteen seuranta

Tiedottaminen

Talokohtainen

Huoneistokohtainen

Porraskäytäväkohtainen

Tiedotteen jakelualueen laajuus ja katuosoitteet

8. LISÄTIEDOT

Aineisto ja arviointimenetelmät, joihin tiedot perustuvat

Liitteenä muita lisätietoja

9. ALLEKIRJOITUKSET

Paikka

Päivämäärä

Allekirjoitus (tarvittaessa)

Nimen selvennys



ILMOITUS MELUA JA TÄRINÄÄ AIHEUTTAVASTA TILAPÄISESTÄ TOIMINNASTA

(Ympäristönsuojelulaki 118 §)

(Viranomaisen täyttää) Diaarimerkintä	Viranomaisen yhteystiedot
Ilmoitus on tullut vireille	

1. ILMOITUSVELVOLLINEN

Ilmoitusvelvollisen nimi tai toiminimi
Lähiosoite
Postinumero ja postitoimipaikka
Yhteys henkilön nimi ja yhteystiedot (puhelin, sähköposti)

2. AIHEUTTAMISPAIKKA

Osoite
<input type="checkbox"/> Sijainti on esitetty kartalla, liitteessä nro

3. TOIMINTA

Rakentaminen
<input type="checkbox"/> Louhinta <input type="checkbox"/> Murskaus <input type="checkbox"/> Paalutus <input type="checkbox"/> Muu, mikä?
Tapahtuma
<input type="checkbox"/> Ulkoilmakonsertti <input type="checkbox"/> Muu, mikä?

4. TOIMINNAN KESTO

Aloittamispäivä
Päätymispäivä
Ma-pe (klo)
La (klo)
Su (klo)

5. MELUPÄÄSTÖT

Koneet, laitteet tai toiminnot sekä niiden lukumäärä
Melutaso 10 metrin päässä, dB(A)

6. MELUN JA TÄRINÄN LEVIÄMINEN

Häiriintyvät kohteet ympäristössä ja niiden etäisyys toimipaikalta

Toiminnan vaikutus häiriintyvien kohteiden melutasoon, dB(A)

Liitteenä esitetään kartta toimipaikasta ja häiriintyvistä kohteista

7. MELUN JA TÄRINÄN TORJUNTA JA SEURANTA

Torjuntatoimenpiteet

Melutilanteen seuranta

Tiedottaminen

Talokohtainen

Huoneistokohtainen

Porraskäytäväkohtainen

Tiedotteen jakelualueen laajuus ja katuosoitteet

8. LISÄTIEDOT

Aineisto ja arviointimenetelmät, joihin tiedot perustuvat

Liitteenä muita lisätietoja

9. ALLEKIRJOITUKSET

Paikka

Päivämäärä

Allekirjoitus (tarvittaessa)

Nimen selvennys



ILMOITUS MELUA JA TÄRINÄÄ AIHEUTTAVASTA TILAPÄISESTÄ TOIMINNASTA

(Ympäristönsuojelulaki 118 §)

(Viranomaisen täyttää) Diaarimerkintä	Viranomaisen yhteystiedot
Ilmoitus on tullut vireille	

1. ILMOITUSVELVOLLINEN

Ilmoitusvelvollisen nimi tai toiminimi
Lähiosoite
Postinumero ja postitoimipaikka
Yhteys henkilön nimi ja yhteystiedot (puhelin, sähköposti)

2. AIHEUTTAMISPAIKKA

Osoite
<input type="checkbox"/> Sijainti on esitetty kartalla, liitteessä nro

3. TOIMINTA

Rakentaminen
<input type="checkbox"/> Louhinta <input type="checkbox"/> Murskaus <input type="checkbox"/> Paalutus <input type="checkbox"/> Muu, mikä?
Tapahtuma
<input type="checkbox"/> Ulkoilmakonsertti <input type="checkbox"/> Muu, mikä?

4. TOIMINNAN KESTO

Aloittamispäivä
Päätymispäivä
Ma-pe (klo)
La (klo)
Su (klo)

5. MELUPÄÄSTÖT

Koneet, laitteet tai toiminnot sekä niiden lukumäärä
Melutaso 10 metrin päässä, dB(A)

6. MELUN JA TÄRINÄN LEVIÄMINEN

Häiriintyvät kohteet ympäristössä ja niiden etäisyys toimipaikalta

Toiminnan vaikutus häiriintyvien kohteiden melutasoon, dB(A)

Liitteenä esitetään kartta toimipaikasta ja häiriintyvistä kohteista

7. MELUN JA TÄRINÄN TORJUNTA JA SEURANTA

Torjuntatoimenpiteet

Melutilanteen seuranta

Tiedottaminen

Talokohtainen

Huoneistokohtainen

Porraskäytäväkohtainen

Tiedotteen jakelualueen laajuus ja katuosoitteet

8. LISÄTIEDOT

Aineisto ja arviointimenetelmät, joihin tiedot perustuvat

Liitteenä muita lisätietoja

9. ALLEKIRJOITUKSET

Paikka

Päivämäärä

Allekirjoitus (tarvittaessa)

Nimen selvennys



ILMOITUS MELUA JA TÄRINÄÄ AIHEUTTAVASTA TILAPÄISESTÄ TOIMINNASTA

(Ympäristönsuojelulaki 118 §)

(Viranomaisen täyttää) Diaarimerkintä	Viranomaisen yhteystiedot
Ilmoitus on tullut vireille	

1. ILMOITUSVELVOLLINEN

Ilmoitusvelvollisen nimi tai toiminimi
Lähiosoite
Postinumero ja postitoimipaikka
Yhteys henkilön nimi ja yhteystiedot (puhelin, sähköposti)

2. AIHEUTTAMISPAIKKA

Osoite
<input type="checkbox"/> Sijainti on esitetty kartalla, liitteessä nro

3. TOIMINTA

Rakentaminen
<input type="checkbox"/> Louhinta <input type="checkbox"/> Murskaus <input type="checkbox"/> Paalutus <input type="checkbox"/> Muu, mikä?
Tapahtuma
<input type="checkbox"/> Ulkoilmakonsertti <input type="checkbox"/> Muu, mikä?

4. TOIMINNAN KESTO

Aloittamispäivä
Päätymispäivä
Ma-pe (klo)
La (klo)
Su (klo)

5. MELUPÄÄSTÖT

Koneet, laitteet tai toiminnot sekä niiden lukumäärä
Melutaso 10 metrin päässä, dB(A)

6. MELUN JA TÄRINÄN LEVIÄMINEN

Häiriintyvät kohteet ympäristössä ja niiden etäisyys toimipaikalta

Toiminnan vaikutus häiriintyvien kohteiden melutasoon, dB(A)

Liitteenä esitetään kartta toimipaikasta ja häiriintyvistä kohteista

7. MELUN JA TÄRINÄN TORJUNTA JA SEURANTA

Torjuntatoimenpiteet

Melutilanteen seuranta

Tiedottaminen

Talokohtainen

Huoneistokohtainen

Porraskäytäväkohtainen

Tiedotteen jakelualueen laajuus ja katuosoitteet

8. LISÄTIEDOT

Aineisto ja arviointimenetelmät, joihin tiedot perustuvat

Liitteenä muita lisätietoja

9. ALLEKIRJOITUKSET

Paikka

Päivämäärä

Allekirjoitus (tarvittaessa)

Nimen selvennys



ILMOITUS MELUA JA TÄRINÄÄ AIHEUTTAVASTA TILAPÄISESTÄ TOIMINNASTA

(Ympäristönsuojelulaki 118 §)

(Viranomaisen täyttää) Diaarimerkintä	Viranomaisen yhteystiedot
Ilmoitus on tullut vireille	

1. ILMOITUSVELVOLLINEN

Ilmoitusvelvollisen nimi tai toiminimi
Lähiosoite
Postinumero ja postitoimipaikka
Yhteys henkilön nimi ja yhteystiedot (puhelin, sähköposti)

2. AIHEUTTAMISPAIKKA

Osoite
<input type="checkbox"/> Sijainti on esitetty kartalla, liitteessä nro

3. TOIMINTA

Rakentaminen
<input type="checkbox"/> Louhinta <input type="checkbox"/> Murskaus <input type="checkbox"/> Paalutus <input type="checkbox"/> Muu, mikä?
Tapahtuma
<input type="checkbox"/> Ulkoilmakonsertti <input type="checkbox"/> Muu, mikä?

4. TOIMINNAN KESTO

Aloittamispäivä
Päätymispäivä
Ma-pe (klo)
La (klo)
Su (klo)

5. MELUPÄÄSTÖT

Koneet, laitteet tai toiminnot sekä niiden lukumäärä
Melutaso 10 metrin päässä, dB(A)

6. MELUN JA TÄRINÄN LEVIÄMINEN

Häiriintyvät kohteet ympäristössä ja niiden etäisyys toimipaikalta

Toiminnan vaikutus häiriintyvien kohteiden melutasoon, dB(A)

Liitteenä esitetään kartta toimipaikasta ja häiriintyvistä kohteista

7. MELUN JA TÄRINÄN TORJUNTA JA SEURANTA

Torjuntatoimenpiteet

Melutilanteen seuranta

Tiedottaminen

Talokohtainen

Huoneistokohtainen

Porraskäytäväkohtainen

Tiedotteen jakelualueen laajuus ja katuosoitteet

8. LISÄTIEDOT

Aineisto ja arviointimenetelmät, joihin tiedot perustuvat

Liitteenä muita lisätietoja

9. ALLEKIRJOITUKSET

Paikka

Päivämäärä

Allekirjoitus (tarvittaessa)

Nimen selvennys



ILMOITUS MELUA JA TÄRINÄÄ AIHEUTTAVASTA TILAPÄISESTÄ TOIMINNASTA

(Ympäristönsuojelulaki 118 §)

(Viranomaisen täyttää) Diaarimerkintä	Viranomaisen yhteystiedot
Ilmoitus on tullut vireille	

1. ILMOITUSVELVOLLINEN

Ilmoitusvelvollisen nimi tai toiminimi
Lähiosoite
Postinumero ja postitoimipaikka
Yhteys henkilön nimi ja yhteystiedot (puhelin, sähköposti)

2. AIHEUTTAMISPAIKKA

Osoite
<input type="checkbox"/> Sijainti on esitetty kartalla, liitteessä nro

3. TOIMINTA

Rakentaminen
<input type="checkbox"/> Louhinta <input type="checkbox"/> Murskaus <input type="checkbox"/> Paalutus <input type="checkbox"/> Muu, mikä?
Tapahtuma
<input type="checkbox"/> Ulkoilmakonsertti <input type="checkbox"/> Muu, mikä?

4. TOIMINNAN KESTO

Aloittamispäivä
Päätymispäivä
Ma-pe (klo)
La (klo)
Su (klo)

5. MELUPÄÄSTÖT

Koneet, laitteet tai toiminnot sekä niiden lukumäärä
Melutaso 10 metrin päässä, dB(A)

6. MELUN JA TÄRINÄN LEVIÄMINEN

Häiriintyvät kohteet ympäristössä ja niiden etäisyys toimipaikalta

Toiminnan vaikutus häiriintyvien kohteiden melutasoon, dB(A)

Liitteenä esitetään kartta toimipaikasta ja häiriintyvistä kohteista

7. MELUN JA TÄRINÄN TORJUNTA JA SEURANTA

Torjuntatoimenpiteet

Melutilanteen seuranta

Tiedottaminen

Talokohtainen

Huoneistokohtainen

Porraskäytäväkohtainen

Tiedotteen jakelualueen laajuus ja katuosoitteet

8. LISÄTIEDOT

Aineisto ja arviointimenetelmät, joihin tiedot perustuvat

Liitteenä muita lisätietoja

9. ALLEKIRJOITUKSET

Paikka

Päivämäärä

Allekirjoitus (tarvittaessa)


Nimen selvennys

0 0.1 0.2 0.3 0.4 0.5 1km
1:10000

Meluilmoitus 1
Savonniemen eritasoliittymän kohta.
- Louhintaa arviolta 25000m³
- Paalutusta


Meluilmoitus 2
Leppävirran kohta
- Mahdollisesti louhintaa
- Paalutusta siltapaikoilla

Liite1
Antti Solismaa
18.6.2026
päiv.23.6.2026

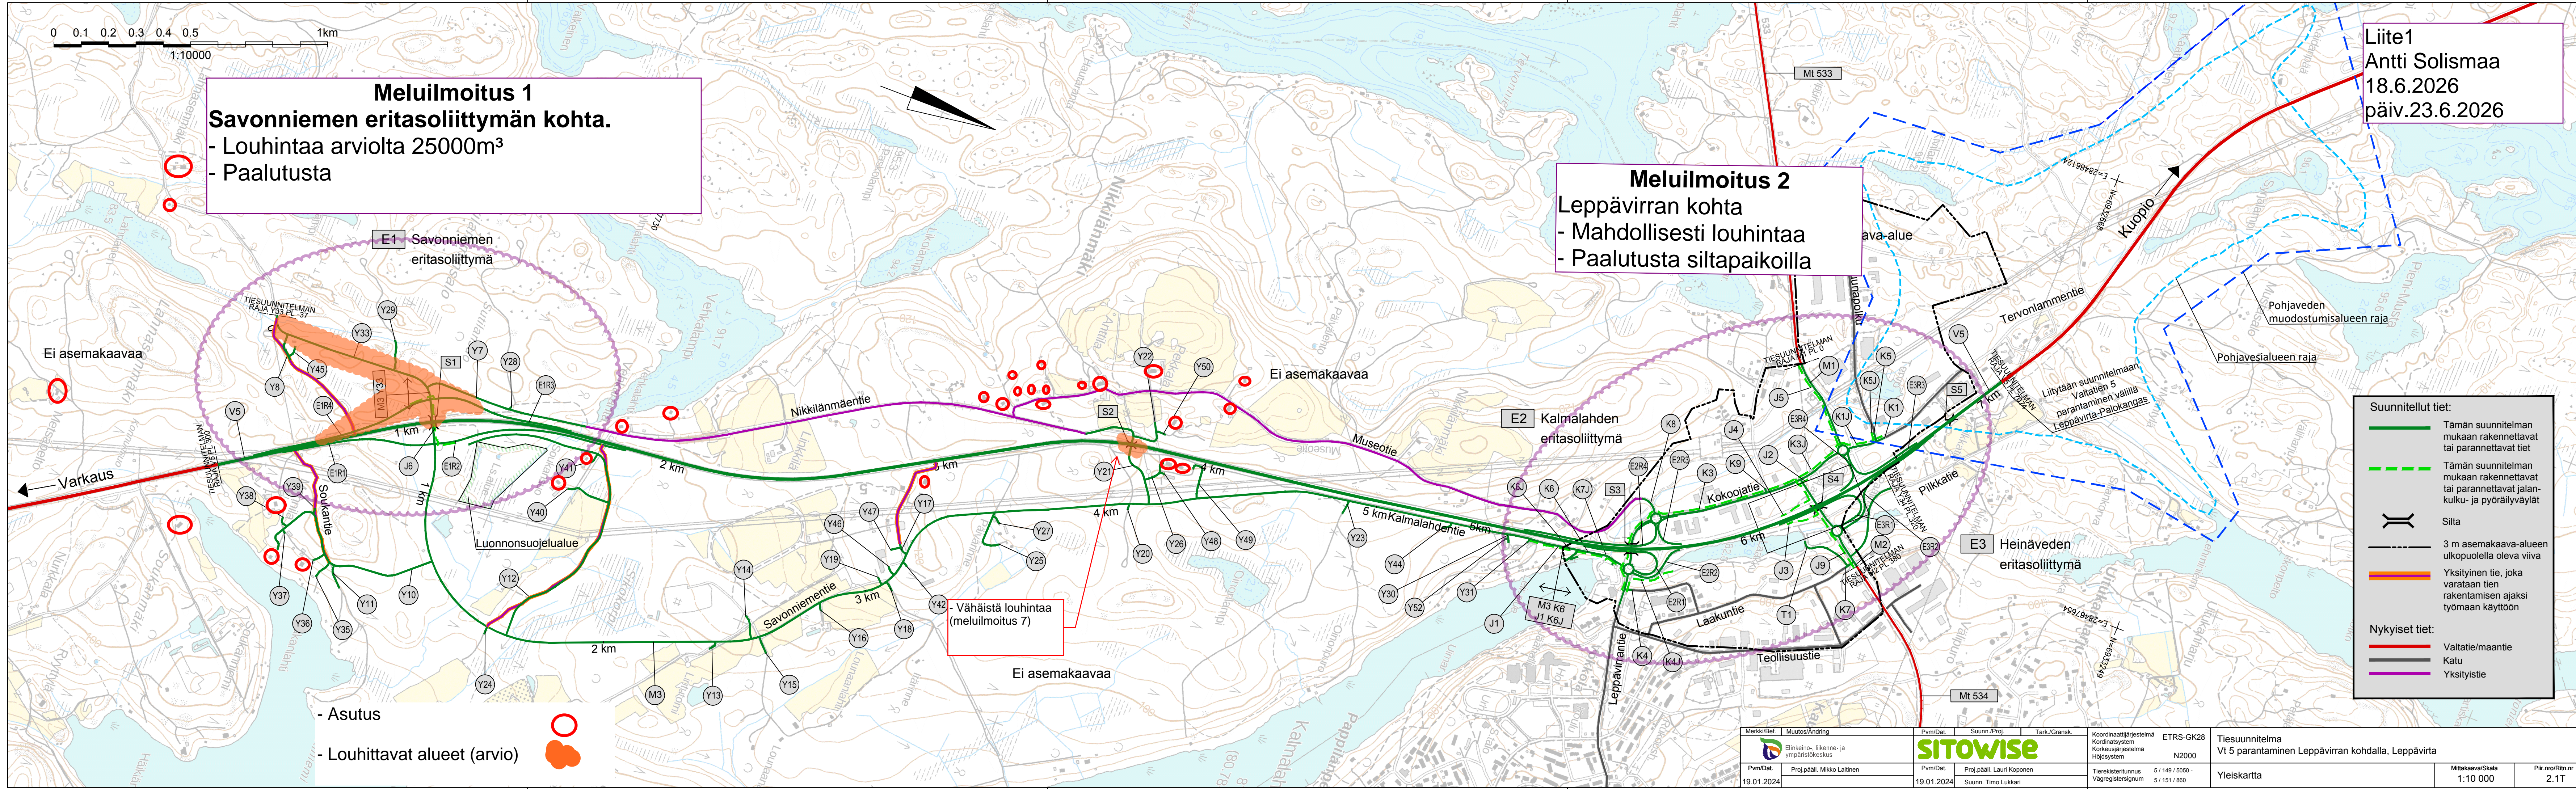

- Suunnitellut tiet:**
- Tämän suunnitelman mukaan rakennettavat tai parannettavat tiet
 - - - Tämän suunnitelman mukaan rakennettavat tai parannettavat jalan- kulkua- ja pyöräilyväylät
 - Siita
 - 3 m asemakaava-alueen ulkopuolella oleva viiva
 - Yksityinen tie, joka varataan tien rakentamisen ajaksi työmaan käyttöön
- Nykyiset tiet:**
- Valtatie/maantie
 - Katu
 - Yksitystie

Merkki/Bef	Muutos/Ändring	Pvm/Dat.	Suunn./Proj.	Tark./Gransk.	Koordinaattijärjestelmä Koordinaattijärjestelmä Korkeusjärjestelmä Höjdsystem	ETRS-GK28 N2000	Tiesuunnitelma Vt 5 parantaminen Leppävirran kohdalla, Leppävirta
	Elinkeino-, liikenne- ja ympäristökeskus	19.01.2024	Proj.pääll. Mikko Laitinen	Proj.pääll. Lauri Koponen Suunn. Timo Lukkari	Tieregisterinum Vägregistersignum	5 / 149 / 5050 - 5 / 151 / 860	Yleiskartta
SITOWISE							Mittakaava/Skala 1:10 000
							Piir.nro/Ritn.nr 2.1T

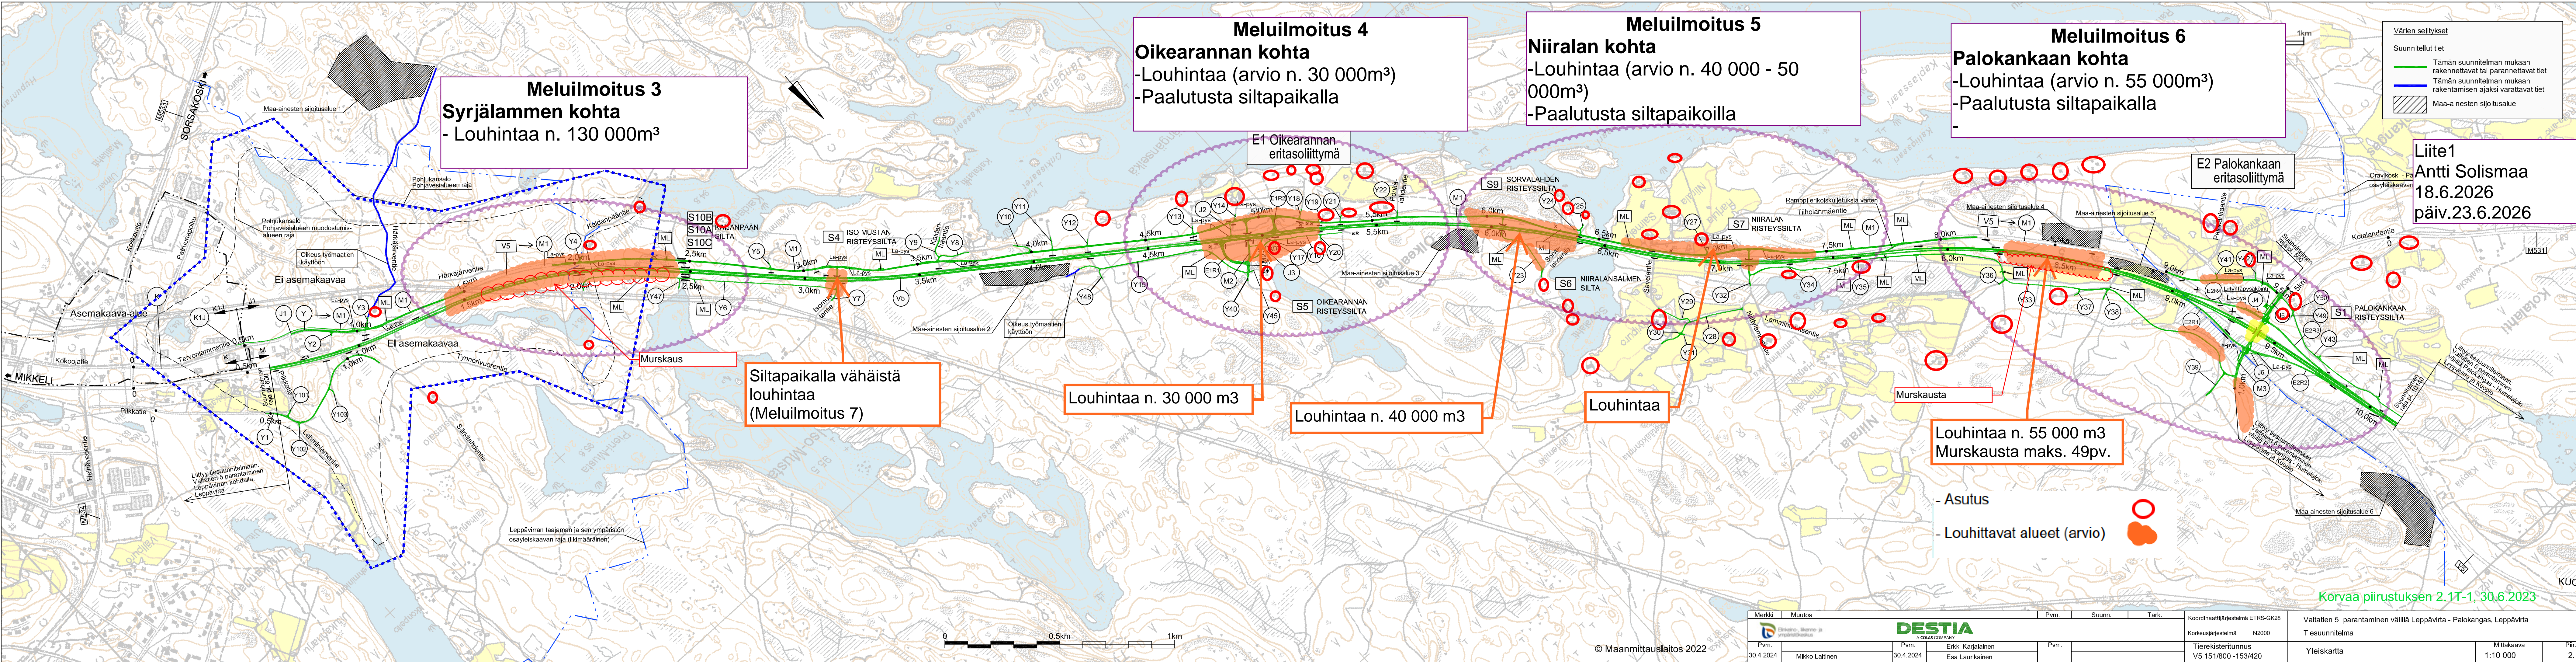

Meluilmoitus 3
Syrjälammen kohta
 - Louhintaa n. 130 000m³

Meluilmoitus 4
Oikearannan kohta
 -Louhintaa (arvio n. 30 000m³)
 -Paalutusta siltapaikalla

Meluilmoitus 5
Niiralan kohta
 -Louhintaa (arvio n. 40 000 - 50 000m³)
 -Paalutusta siltapaikoilla

Meluilmoitus 6
Palokankaan kohta
 -Louhintaa (arvio n. 55 000m³)
 -Paalutusta siltapaikalla

Liite1
Antti Solismaa
 18.6.2026
 päiv.23.6.2026

Värien selitykset
 Suunnitellut tiet
 - Tämän suunnitelman mukaan rakennettavat tai parannettavat tiet
 - Tämän suunnitelman mukaan rakentamisen ajaksi varattavat tiet
 Maa-ainesten sijoitusalue

Siltapaikalla vähäistä louhintaa (Meluilmoitus 7)

Louhintaa n. 30 000 m³

Louhintaa n. 40 000 m³

Louhintaa

Louhintaa n. 55 000 m³
 Murskausta maks. 49pv.

- Asutus
 - Louhittavat alueet (arvio)

Korvaa piirustuksen 2.1T-1, 30.6.2023

Merkki	Muutos	Pvm.	Suunn.	Tark.	Koordinaattijärjestelmä ETRS-GK28	Valtatie 5 parantaminen välillä Leppävirta - Palokangas, Leppävirta
					Korkeusjärjestelmä N2000	Tiesuunnitelma
					Tierekisteritunnus V5 151/800 -153/420	Yleiskartta
						Mittakaava 1:10 000
						Piir.no 2.1T-1

© Maanmittauslaitos 2022

DESTIA
 A COSAS COMPANY

Pvm. 30.4.2024
 Mikko Laitinen

Pvm. 30.4.2024
 Erkki Karjalainen
 Esa Laurikainen

Pvm.

Pvm.

Pvm.

Pvm.

Pvm.