

0 0.1 0.2 0.3 0.4 0.5 1km
1:10000

Meluilmoitus 1
Savonniemen eritasoliittymän kohta.
- Louhintaa arviolta 25000m³
- Paalutusta

Meluilmoitus 2
Leppävirran kohta
- Mahdollisesti louhintaa
- Paalutusta siltapaikoilla

Liite1
Antti Solismaa
18.6.2026
päiv.23.6.2026


Suunnitellut tiet:


- Tämän suunnitelman mukaan rakennettavat tai parannettavat tiet
- Tämän suunnitelman mukaan rakennettavat tai parannettavat jalan- kulkua- ja pyöräilyväylät
- Silta
- 3 m asemakaava-alueen ulkopuolella oleva viiva
- Yksityinen tie, joka varataan tien rakentamisen ajaksi työmaan käyttöön

Nykyiset tiet:

- Valtatie/maantie
- Katu
- Yksitystie

Merkit/Bef.	Muutos/Ändring	Pvm/Dat.	Suunn./Proj.	Tark./Gransk.	Koordinaattijärjestelmä Kordinatsystem	ETRS-GK28	Tiesuunnitelma Vt 5 parantaminen Leppävirran kohdalla, Leppävirta
						N2000	
Pvm/Dat.	Proj.pääll. Mikko Laitinen	Pvm/Dat.	Proj.pääll. Lauri Koponen		Tieregisteritunnus Vägarregistrationsnum	5 / 149 / 5050 - 5 / 151 / 860	Yleiskartta
19.01.2024		19.01.2024	Suunn. Timo Lukkari				Mittakaava/Scala 1:10 000
							Piir.nro/Ritn.nr 2.1T

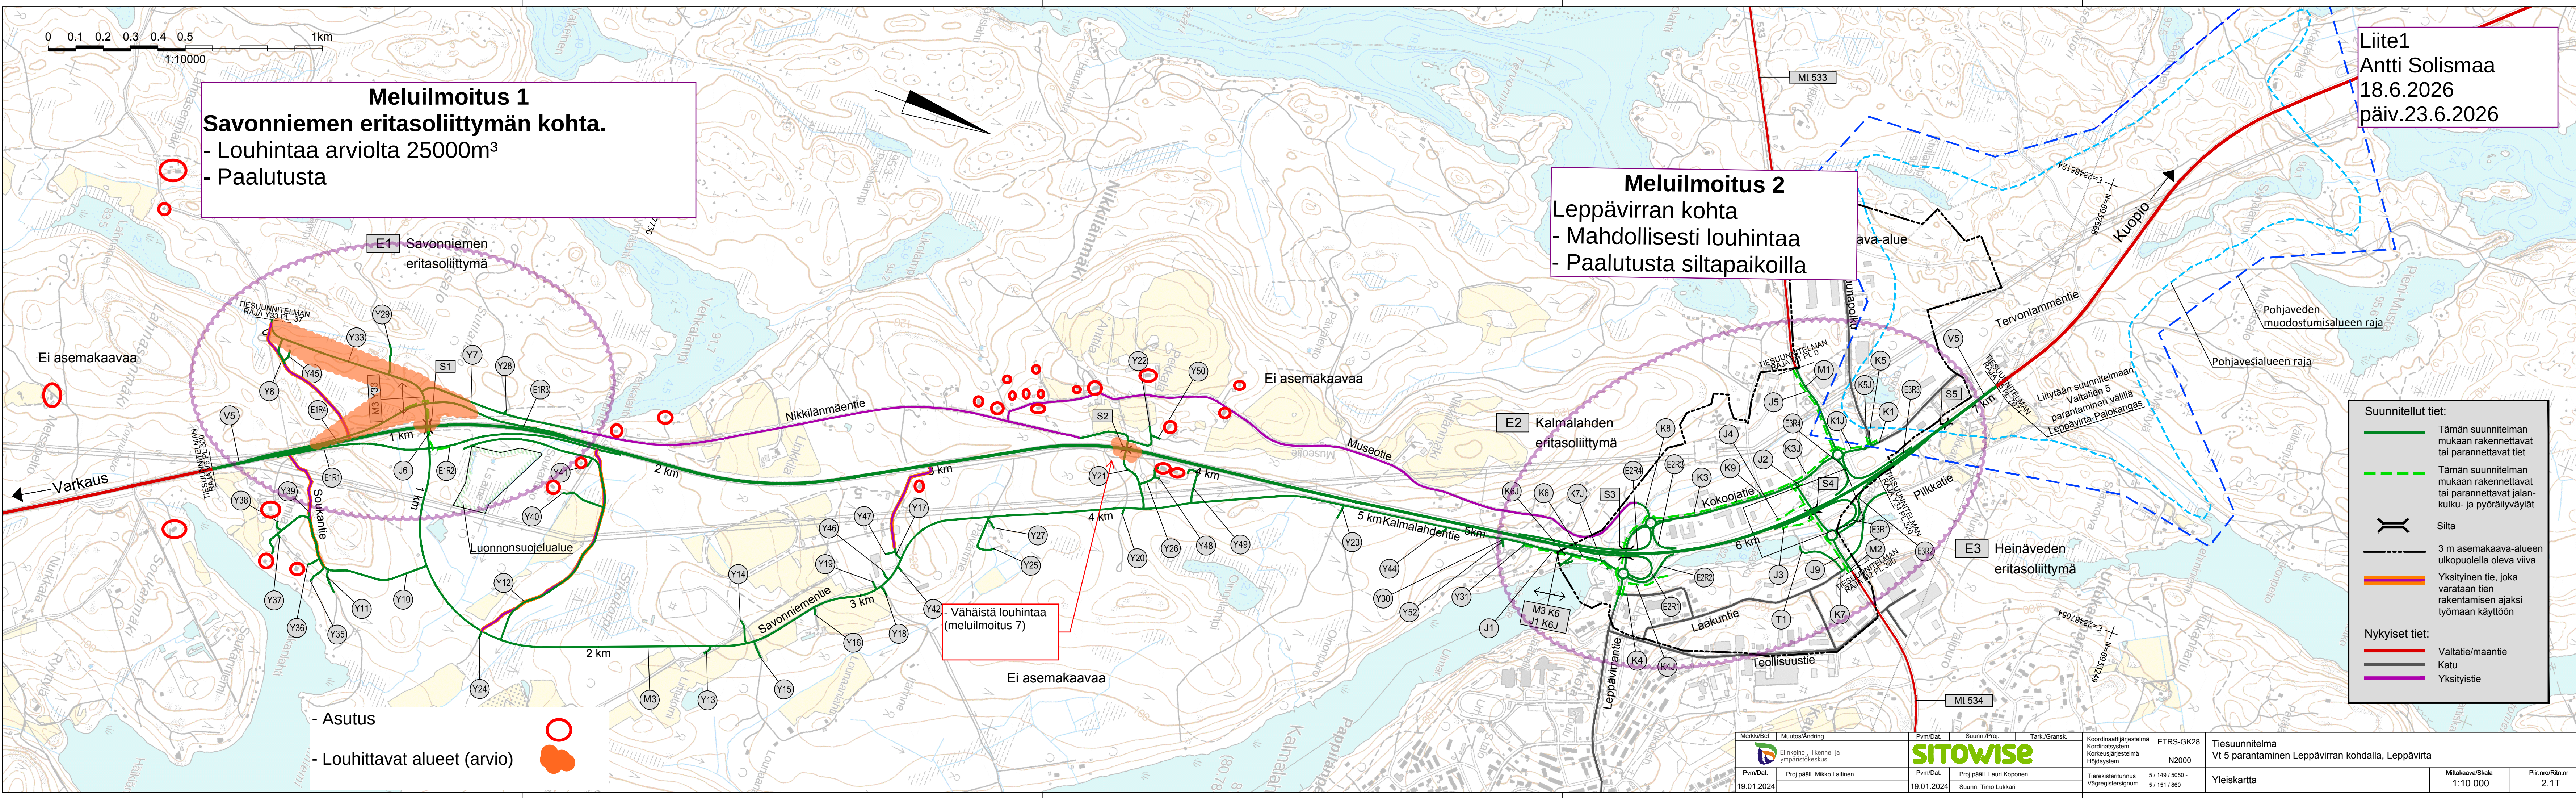

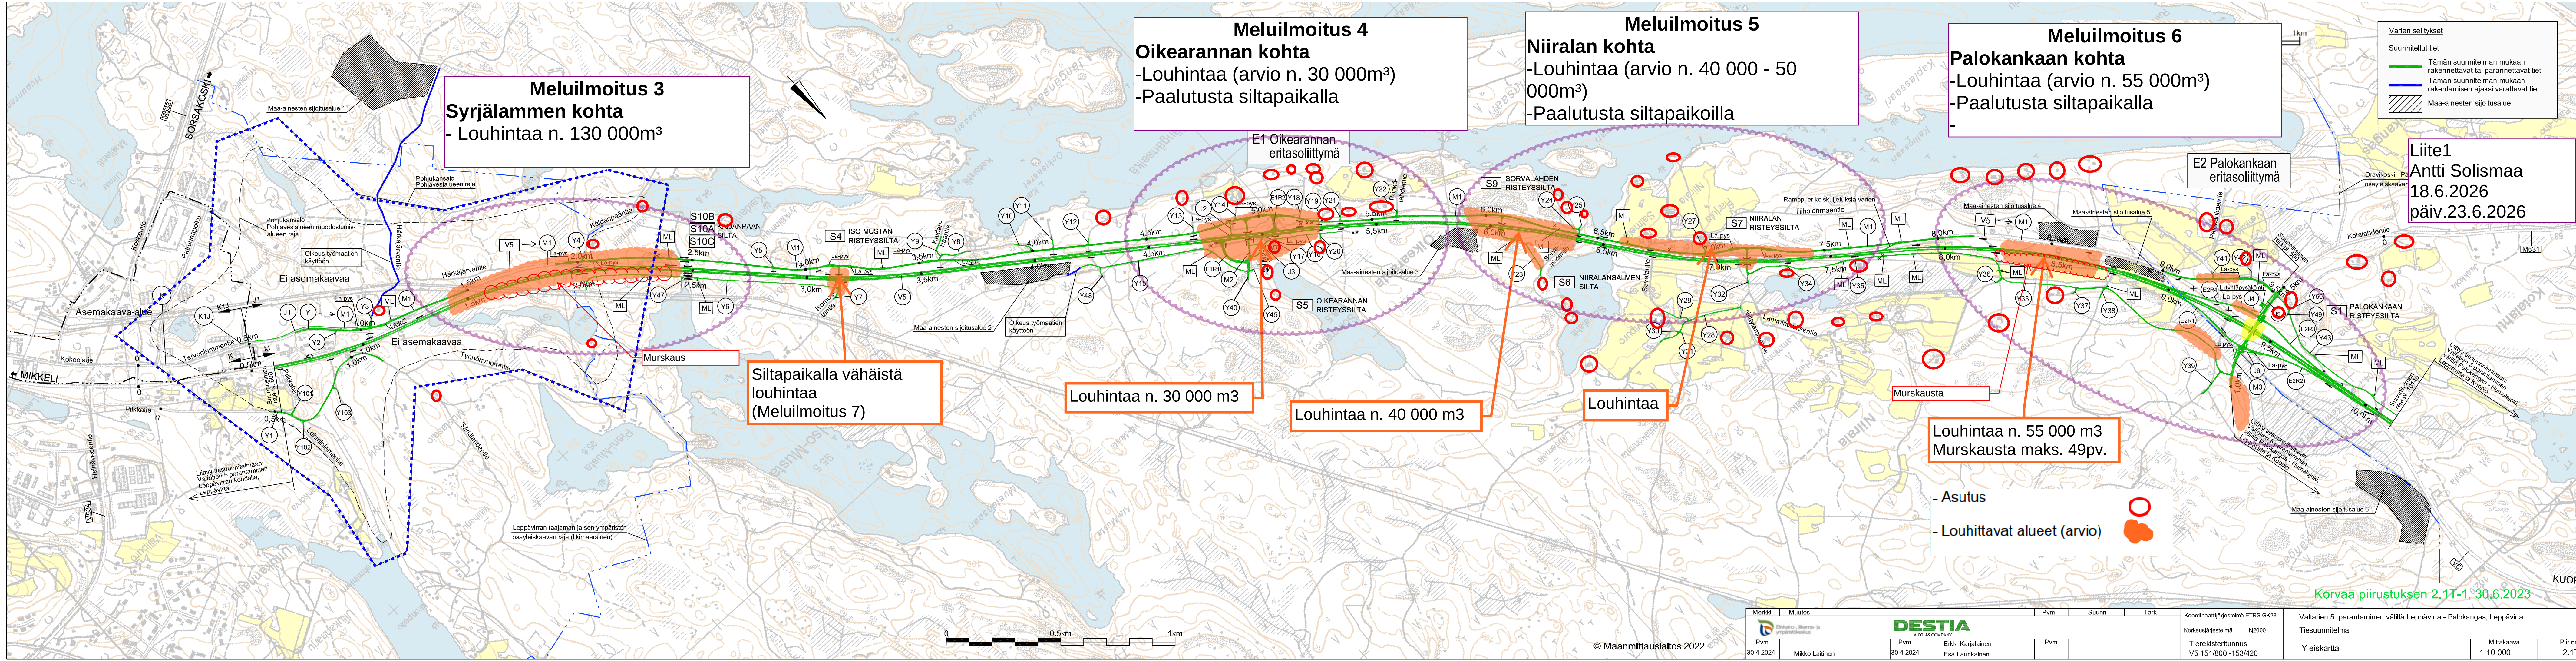

Meluilmoitus 3
Syrjälammen kohta
- Louhintaa n. 130 000m³

Meluilmoitus 4
Oikearannan kohta
- Louhintaa (arvio n. 30 000m³)
- Paalutusta siltapaikalla

Meluilmoitus 5
Niiralan kohta
- Louhintaa (arvio n. 40 000 - 50 000m³)
- Paalutusta siltapaikoilla

Meluilmoitus 6
Palokankaan kohta
- Louhintaa (arvio n. 55 000m³)
- Paalutusta siltapaikalla

Liite1
Antti Solismaa
18.6.2026
päiv.23.6.2026

Siltapaikalla vähäistä
louhintaa
(Meluilmoitus 7)

Louhintaa n. 30 000 m3

Louhintaa n. 40 000 m3

Louhintaa

Louhintaa n. 55 000 m3
Murskausta maks. 49pv.

- Asutus
- Louhittavat alueet (arvio)

Merkki	Muutos	Pvm.	Suunn.	Tark.	Koordinaattijärjestelmä ETRS-GK28	Valtatie 5 parantaminen välillä Leppävirta - Palokangas, Leppävirta
					Korkeusjärjestelmä N2000	Tiesuunnitelma
Pvm.		Pvm.		Pvm.	Tierekisteritunnus V5 151/800 -153/420	Yleiskartta
30.4.2024	Mikko Laitinen	30.4.2024	Erkki Karjalainen			Mittakaava 1:10 000
			Esa Laurikainen			Piir.nro 2.1T-1

Korvaa piirustuksen 2.1T-1, 30.6.2023

© Maanmittauslaitos 2022